


opdrachtgever  
Genootschap  
Kunstliefde  
adres  
Nobelstraat 12a  
Utrecht  
project  
verbouwing  
galerie + interieur

tek. nr.  
RT01  
onderdeel  
plattegrond BG

projectnr.  
06402GKL  
best. naam  
RT402GKL

schaal  
1:100  
getekend  
MM  
datum  
09-12-09  
gewijzigd  
nvt

RT

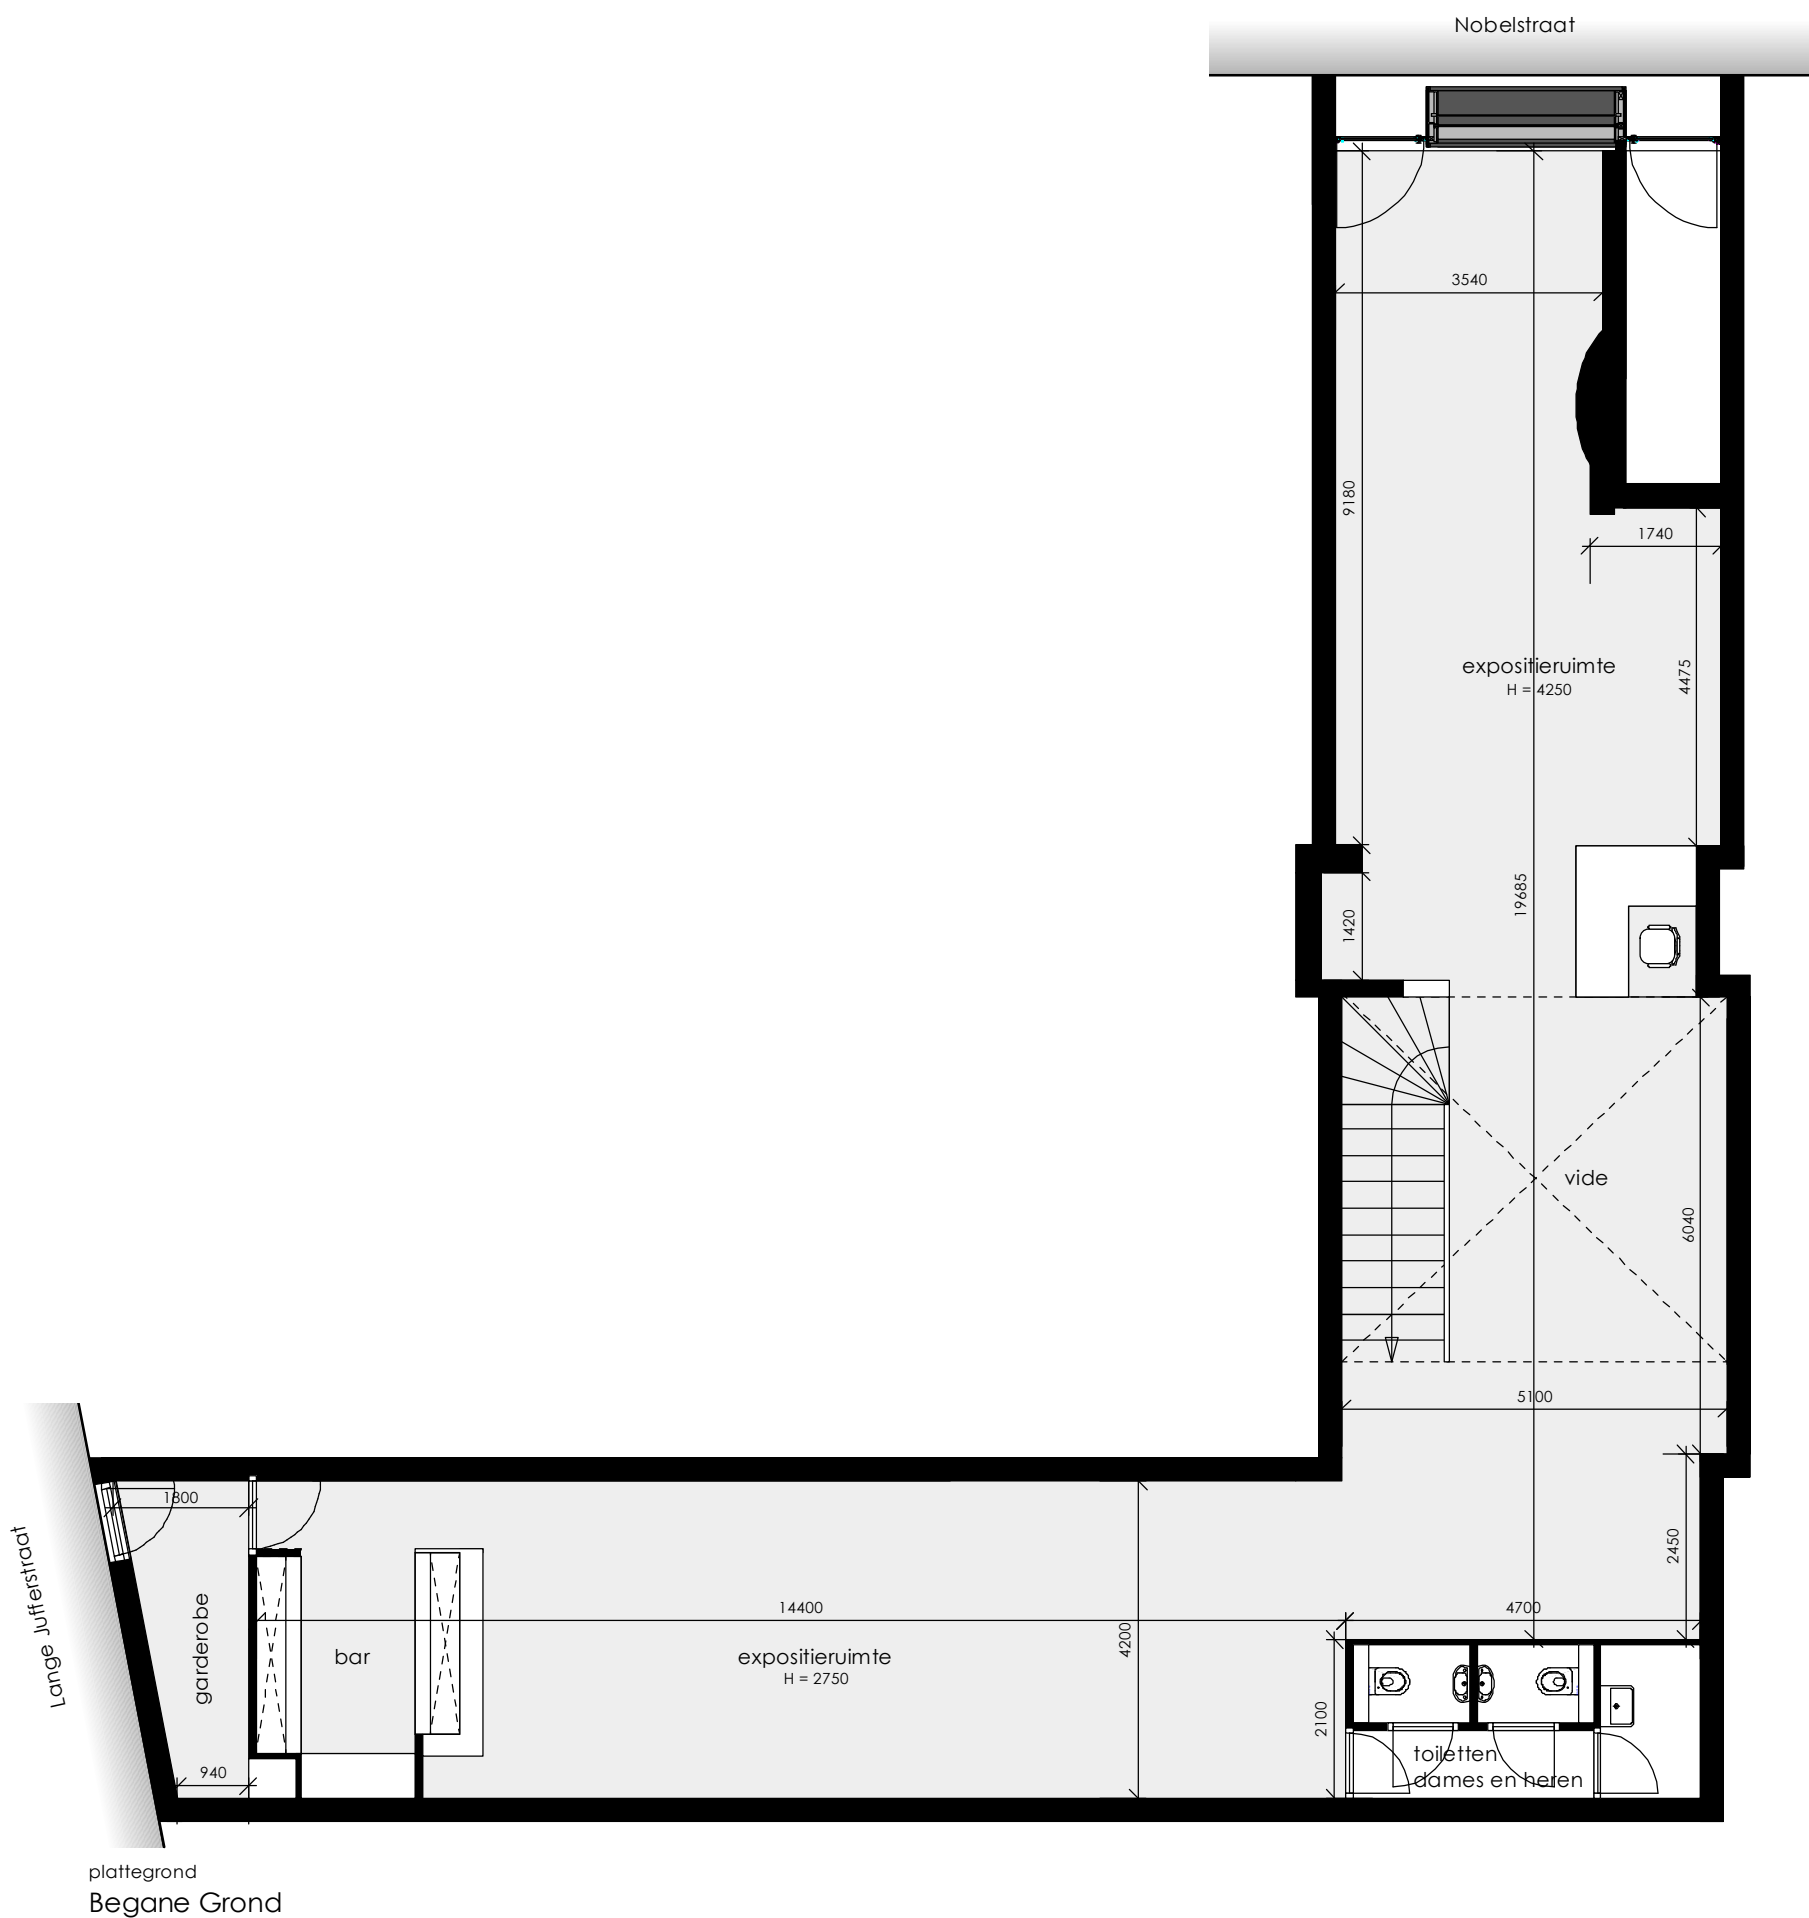

opdrachtgever  
Genootschap  
Kunstliefde  
adres  
Nobelstraat 12a  
Utrecht  
project  
verbouwing  
galerie + interieur

tek. nr.  
RT02  
onderdeel  
plattegrond VD1

projectnr.  
06402GKL  
best. naam  
RT402GKL

schaal  
1:100


getekend  
MM

datum  
09-12-09

gewijzigd  
nvt

RT

t: 030 - 23 13 799  
www.strandnl.nl

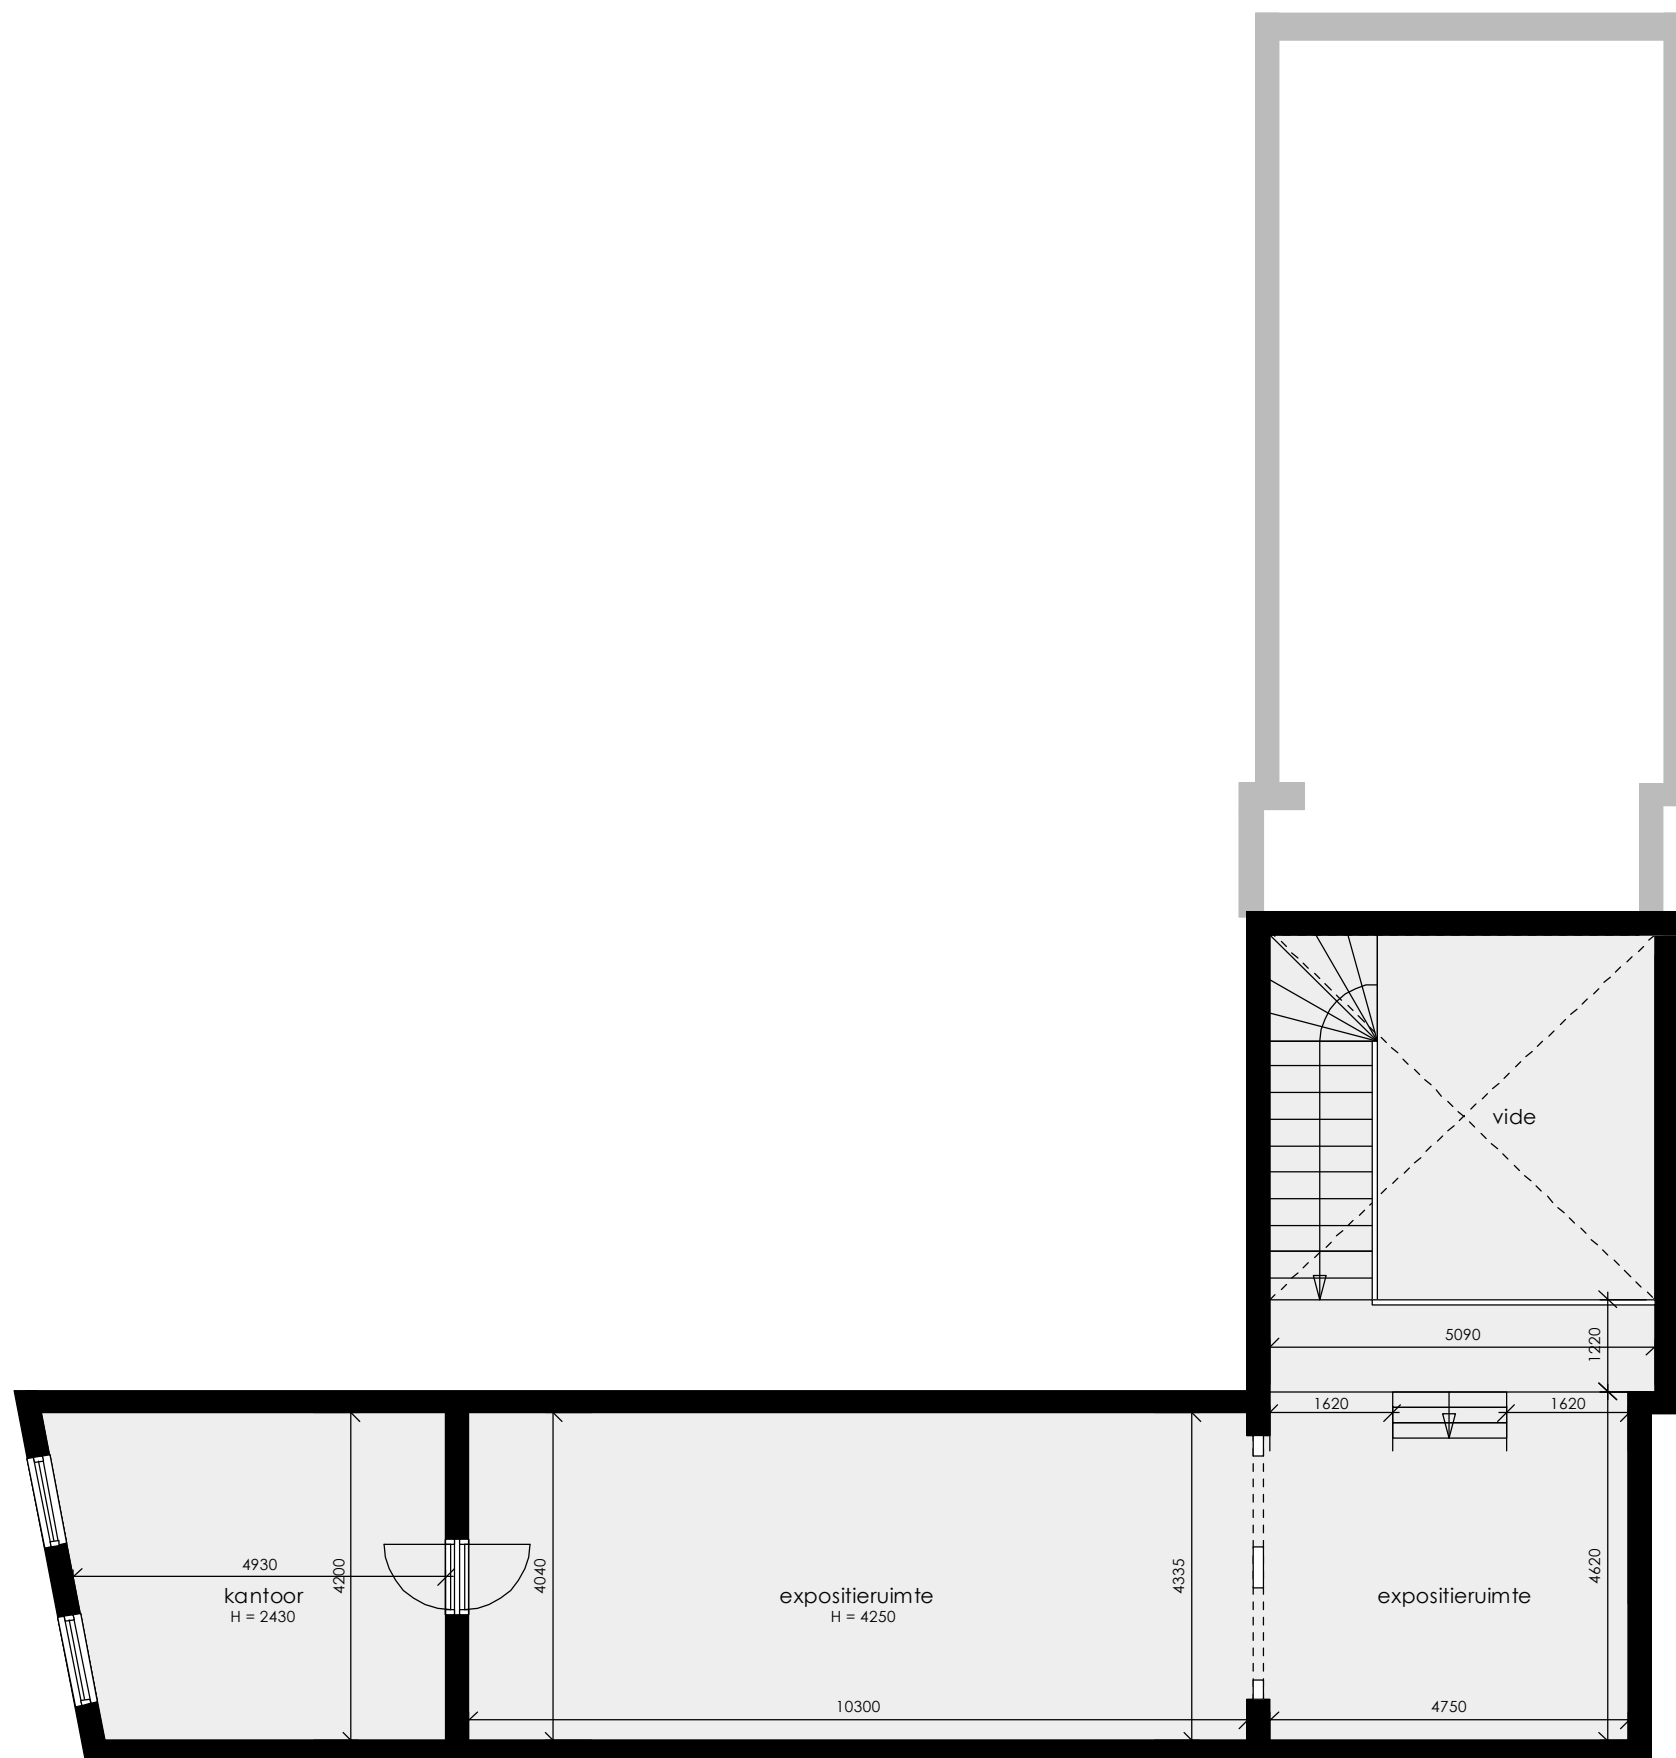

plattegrond  
Eerste Verdieping